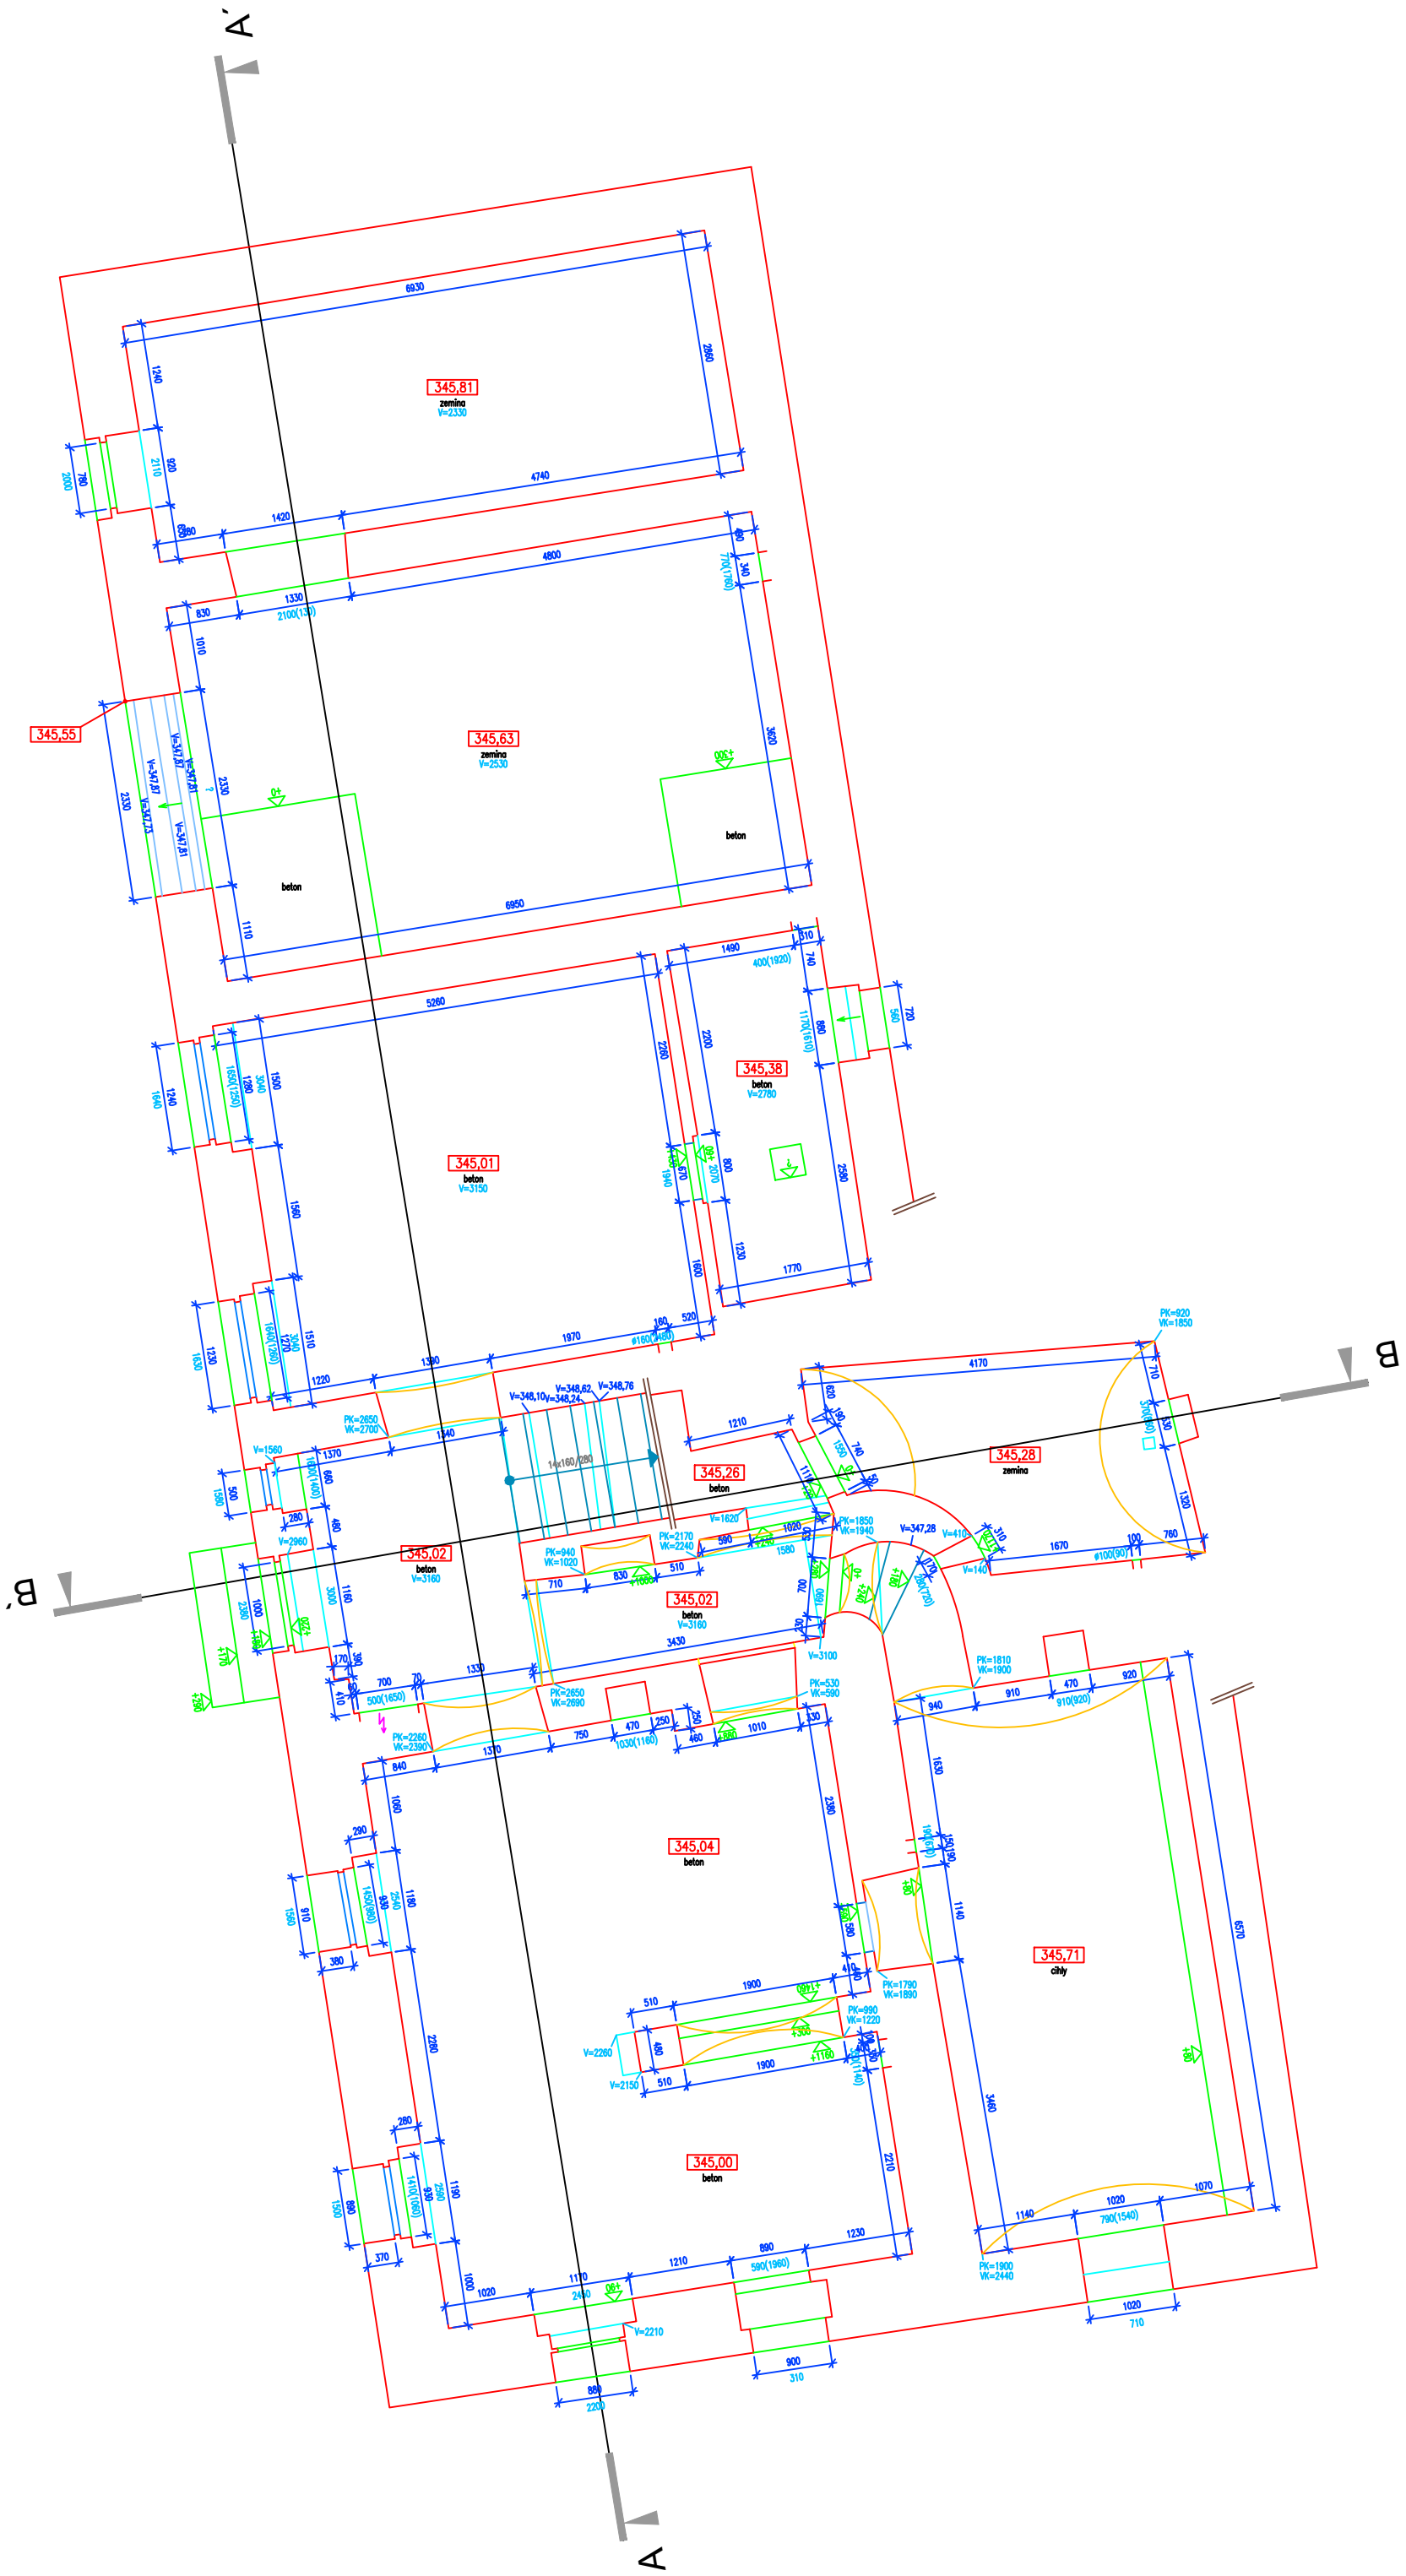
A'
A
B
B'
345,81
zemina
V=2330
345,63
zemina
V=2530
345,55
beton
345,38
beton
V=2780
345,01
beton
V=3150
345,26
beton
345,28
zemina
345,02
beton
V=3160
345,02
beton
V=3160
345,04
beton
345,71
cihly
345,00
beton