




POHLED NA FASÁDU - ZÁPAD

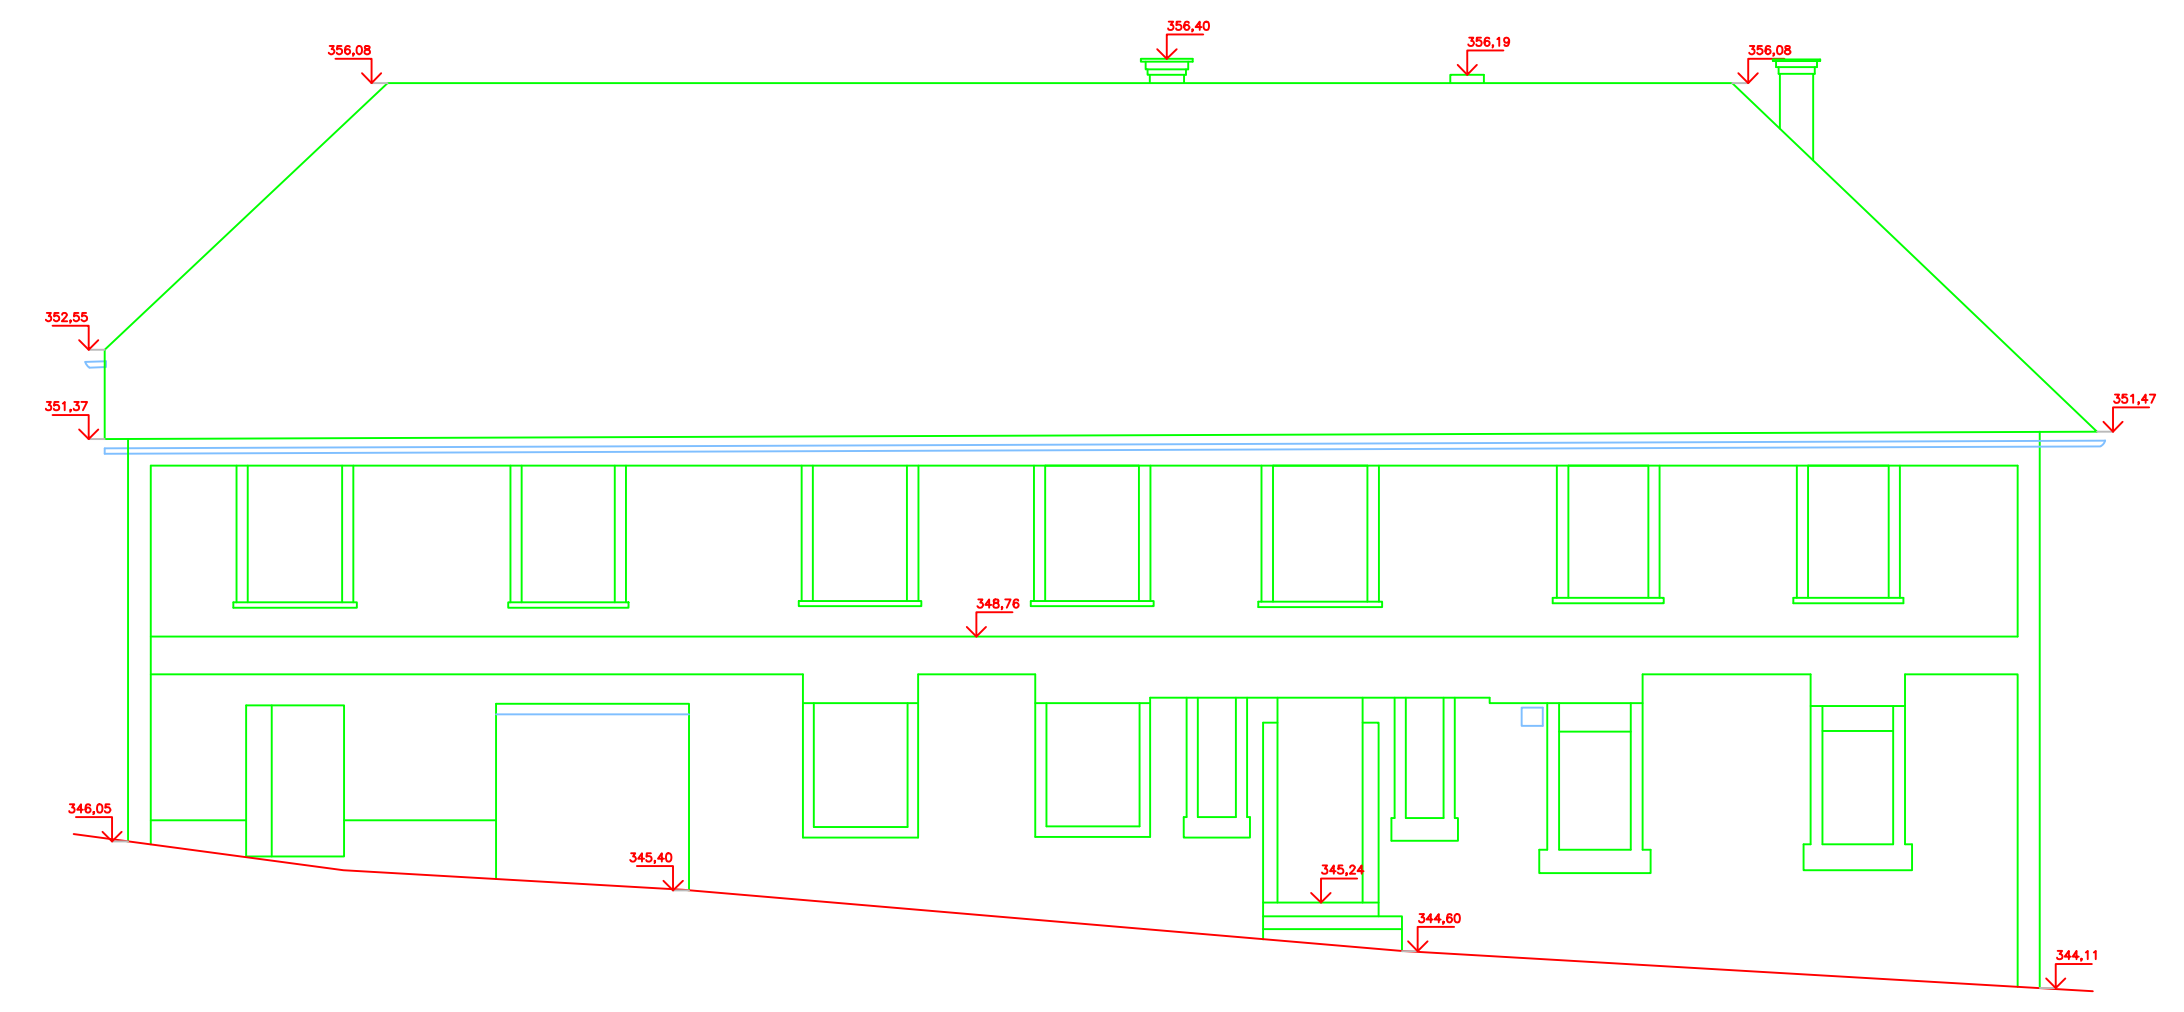

POHLED NA FASÁDU - SEVER

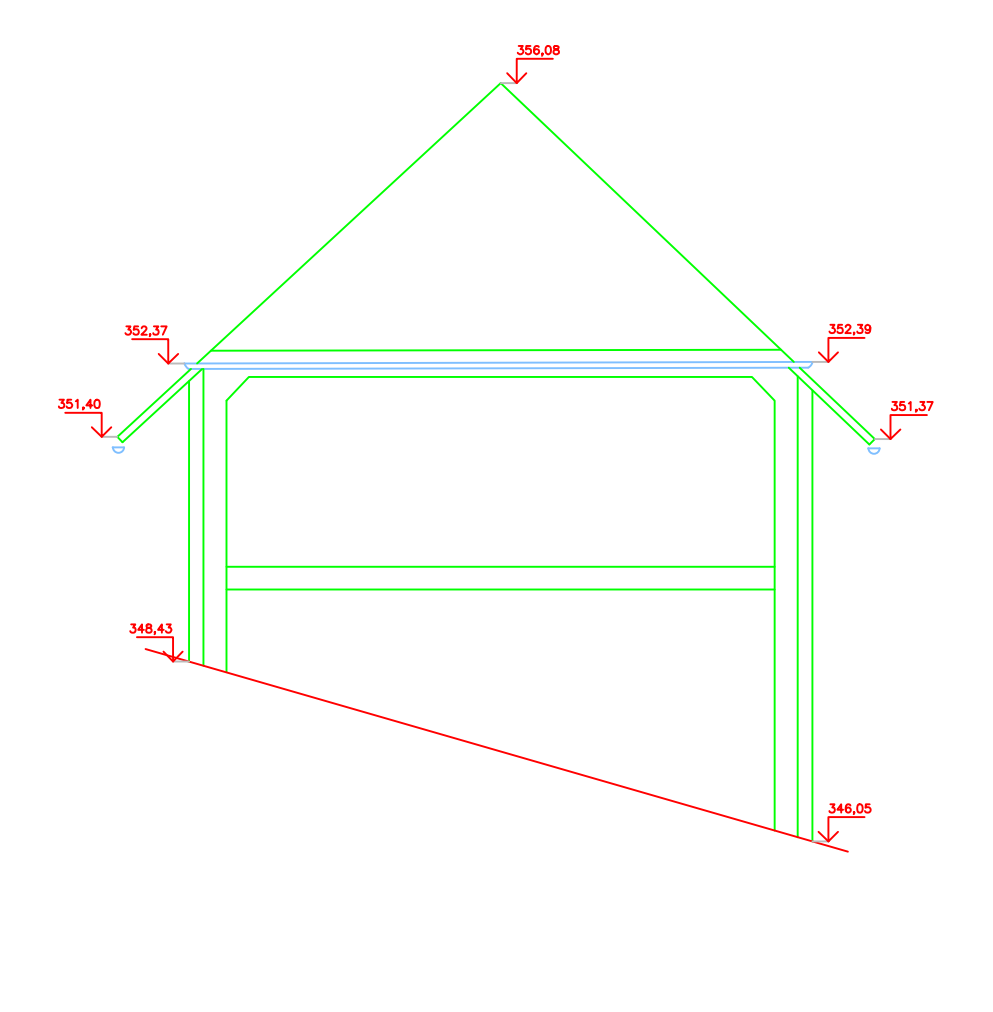

POHLED NA FASÁDU - VÝCHOD

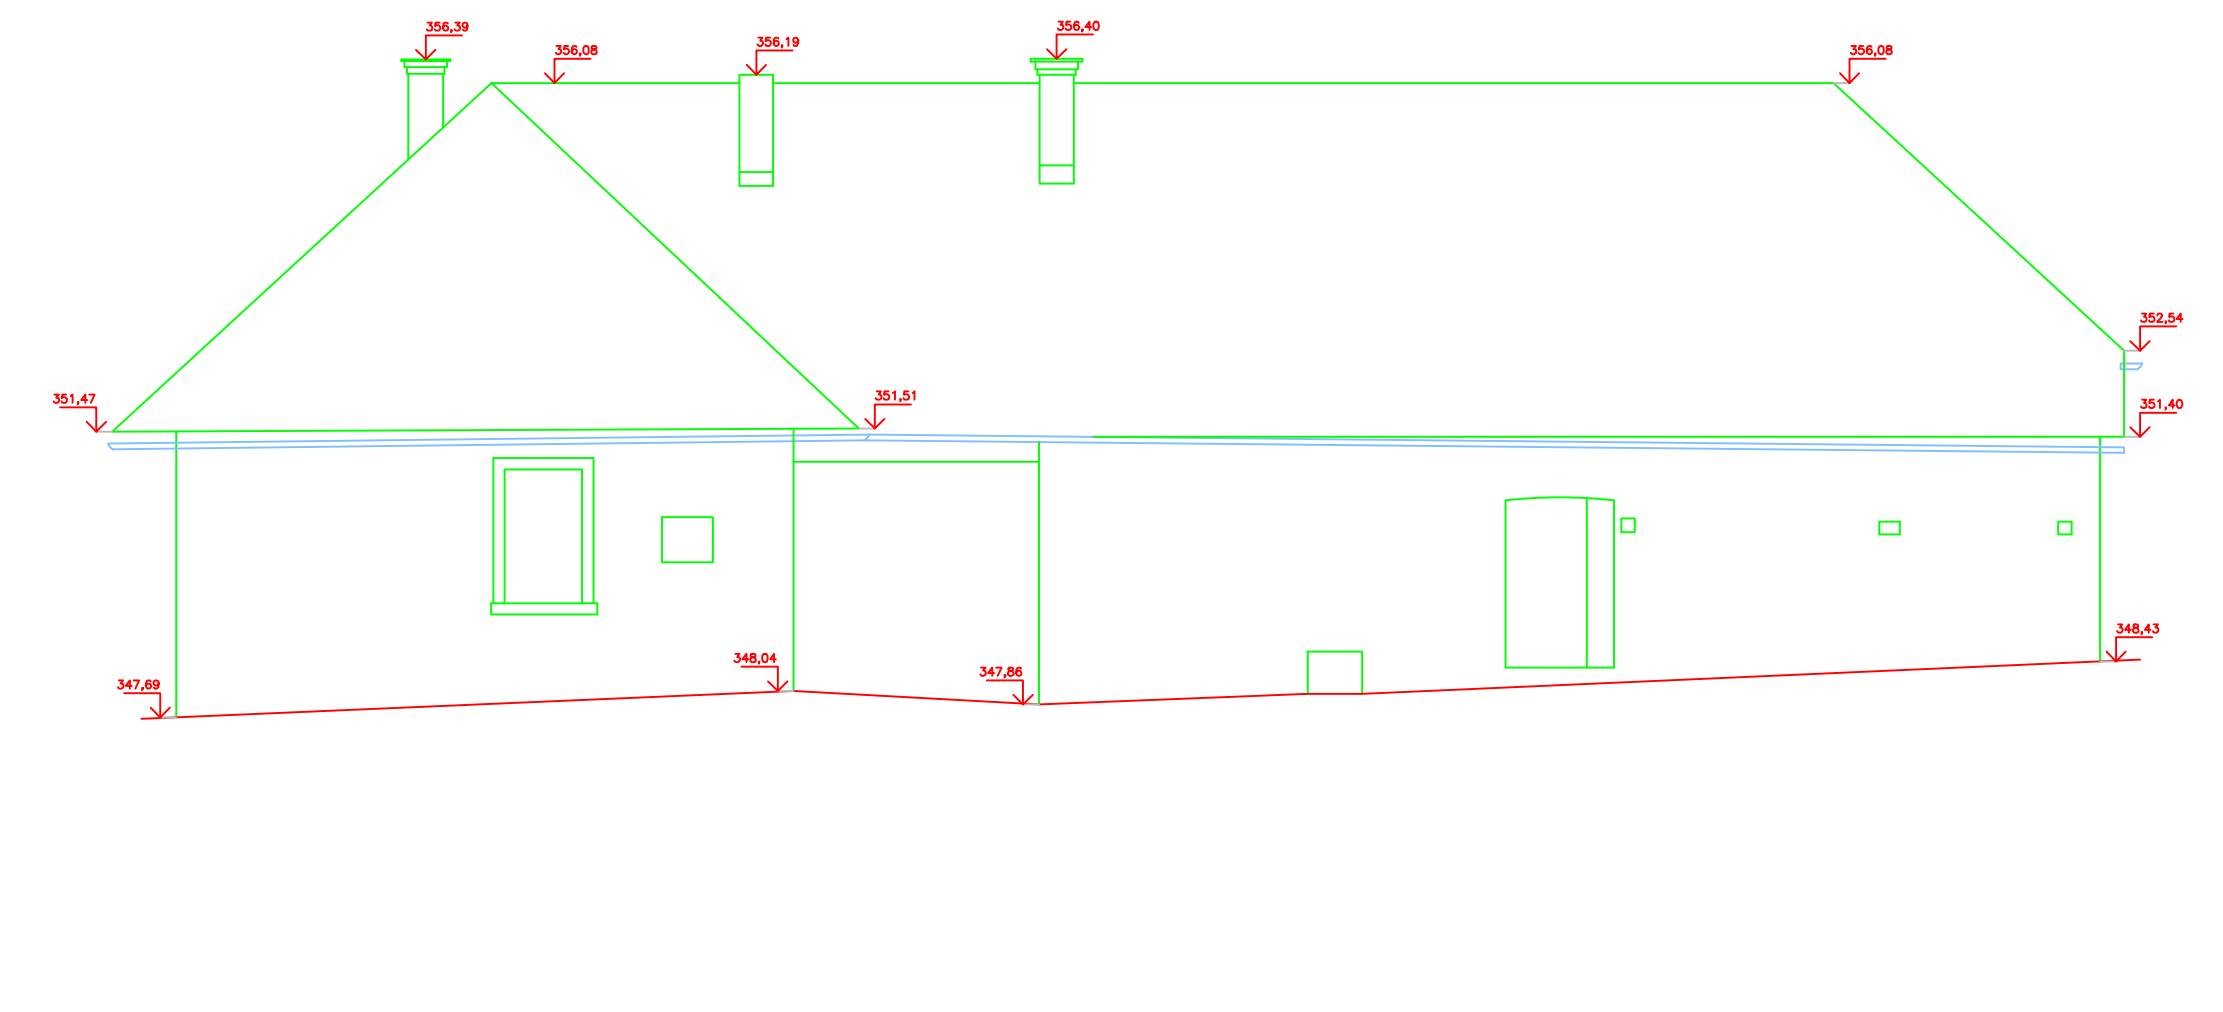

POHLED NA FASÁDU - JIH

