



SVISLÝ ŘEZ A - A'

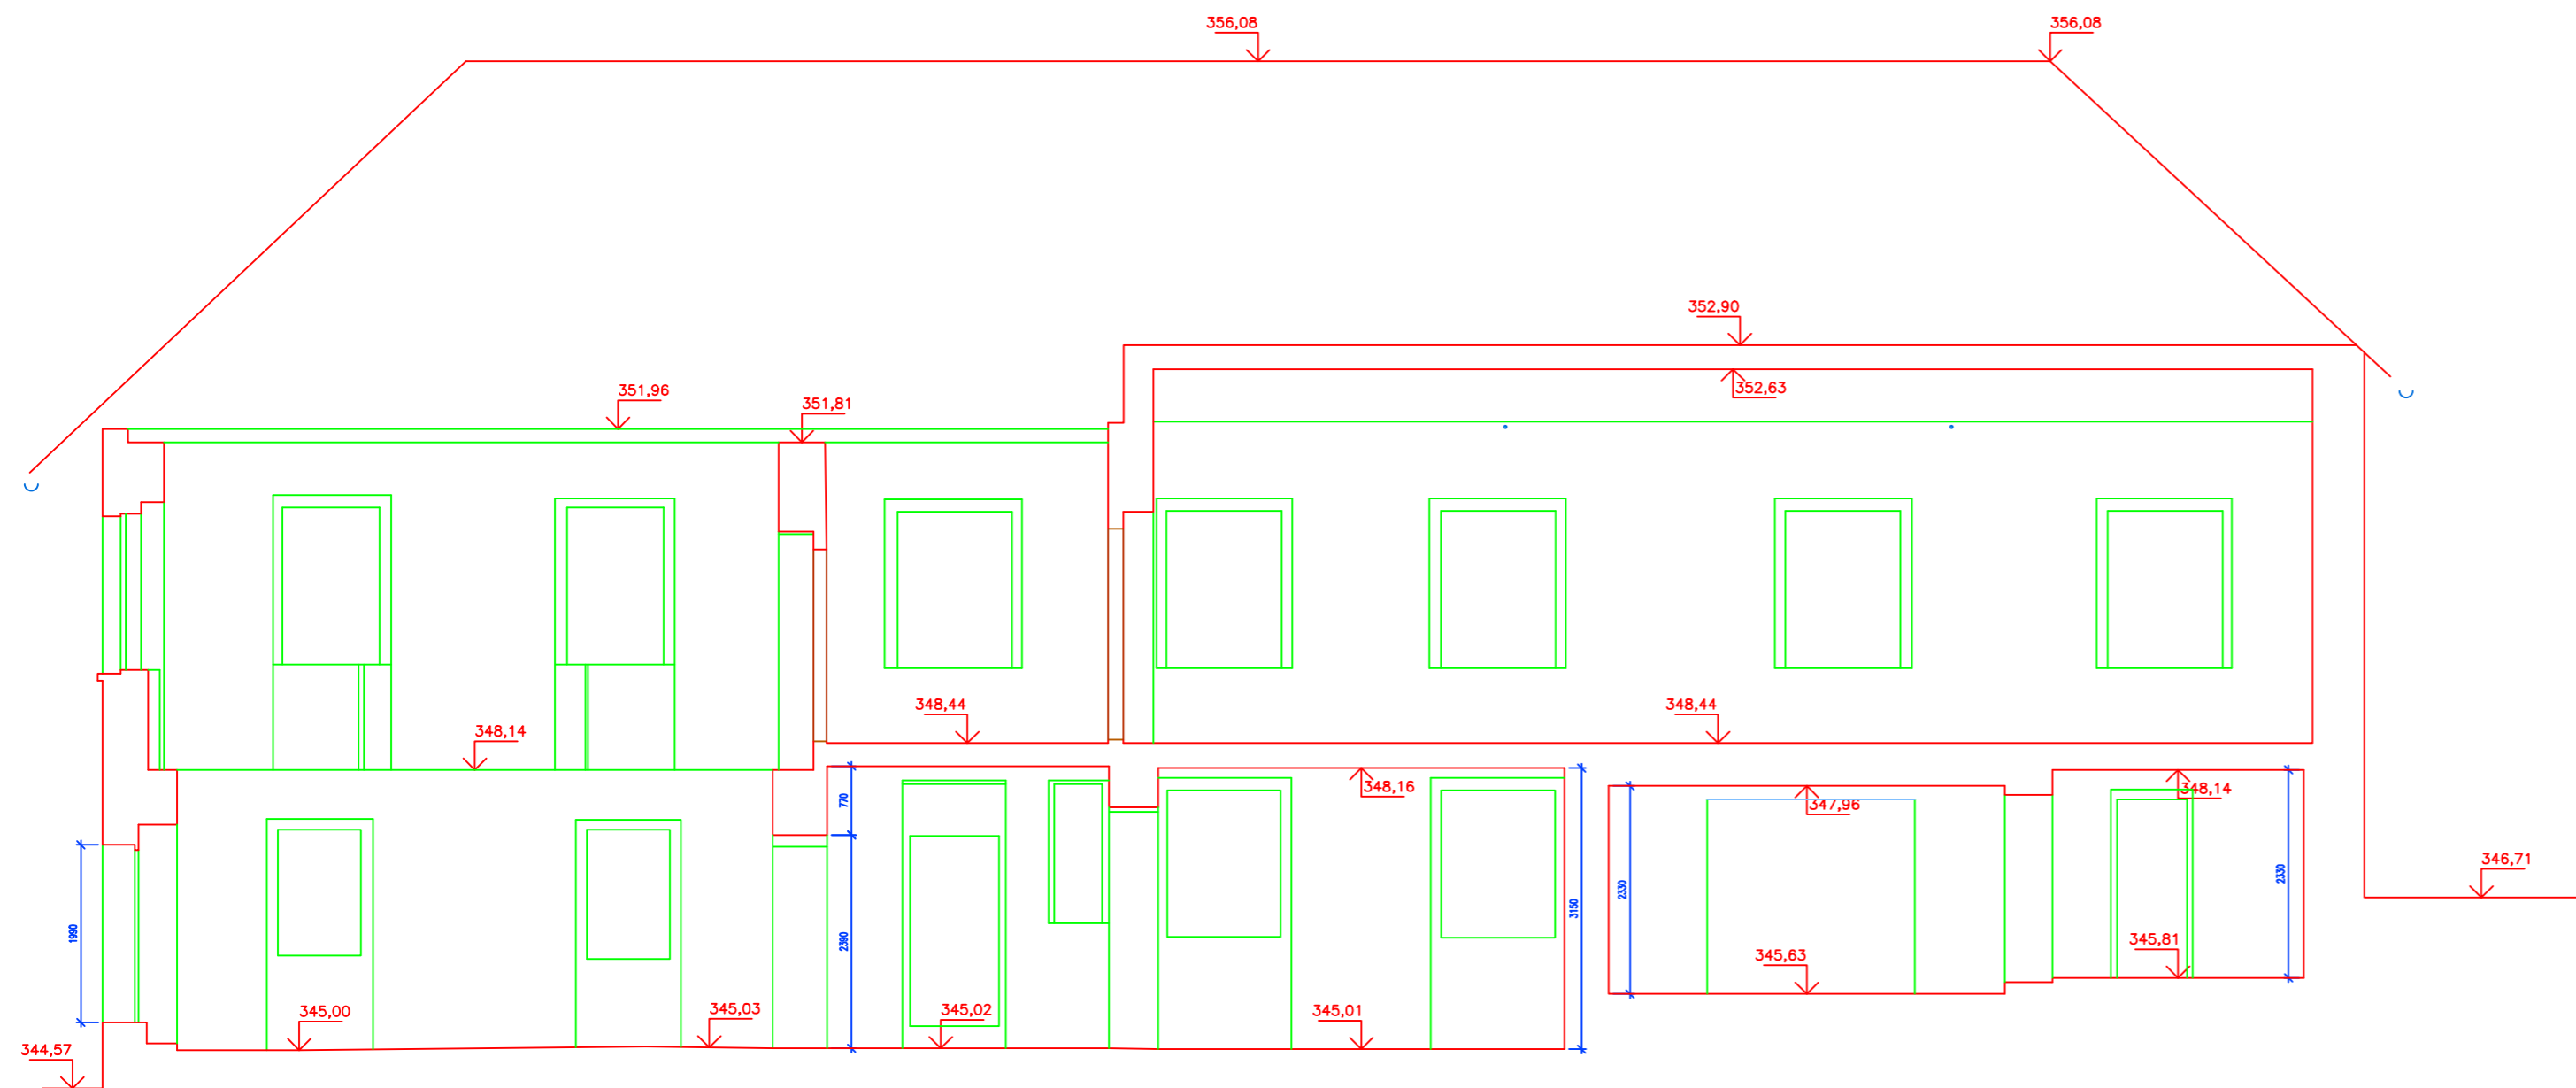

SROVNÁVACÍ ROVINA 344,00 Bpv

SVISLÝ ŘEZ B - B'

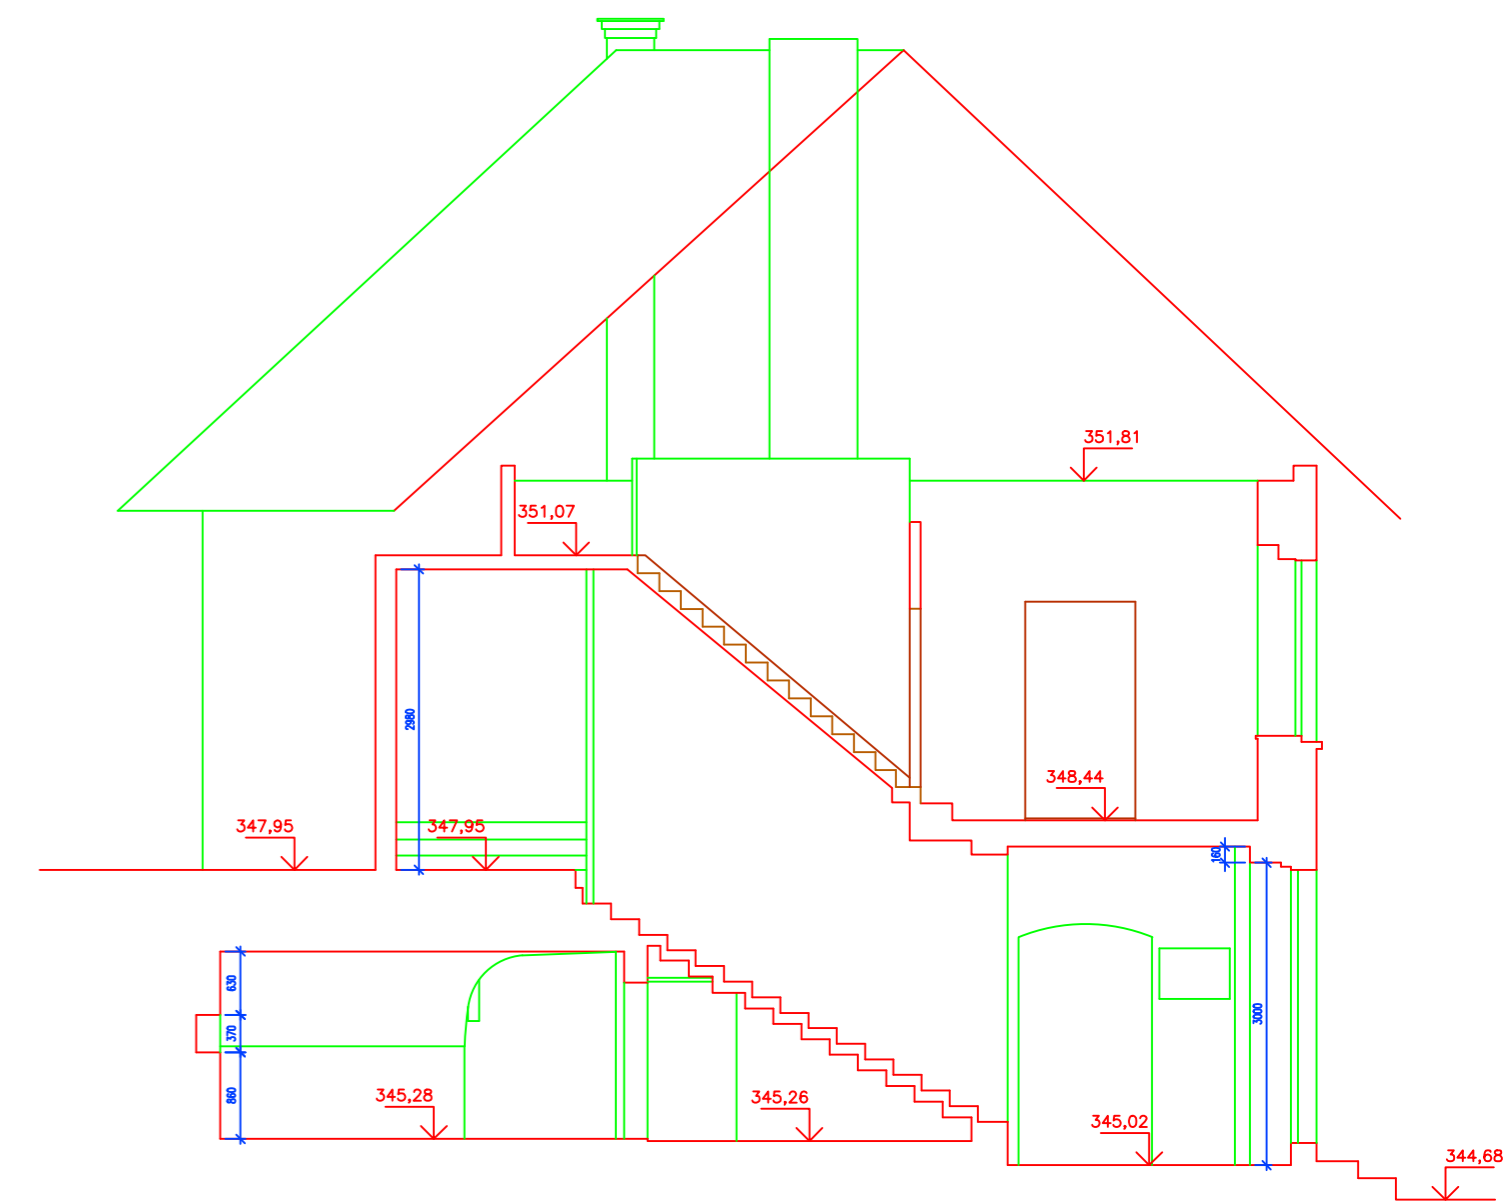

SROVNÁVACÍ ROVINA 344,00 Bpv