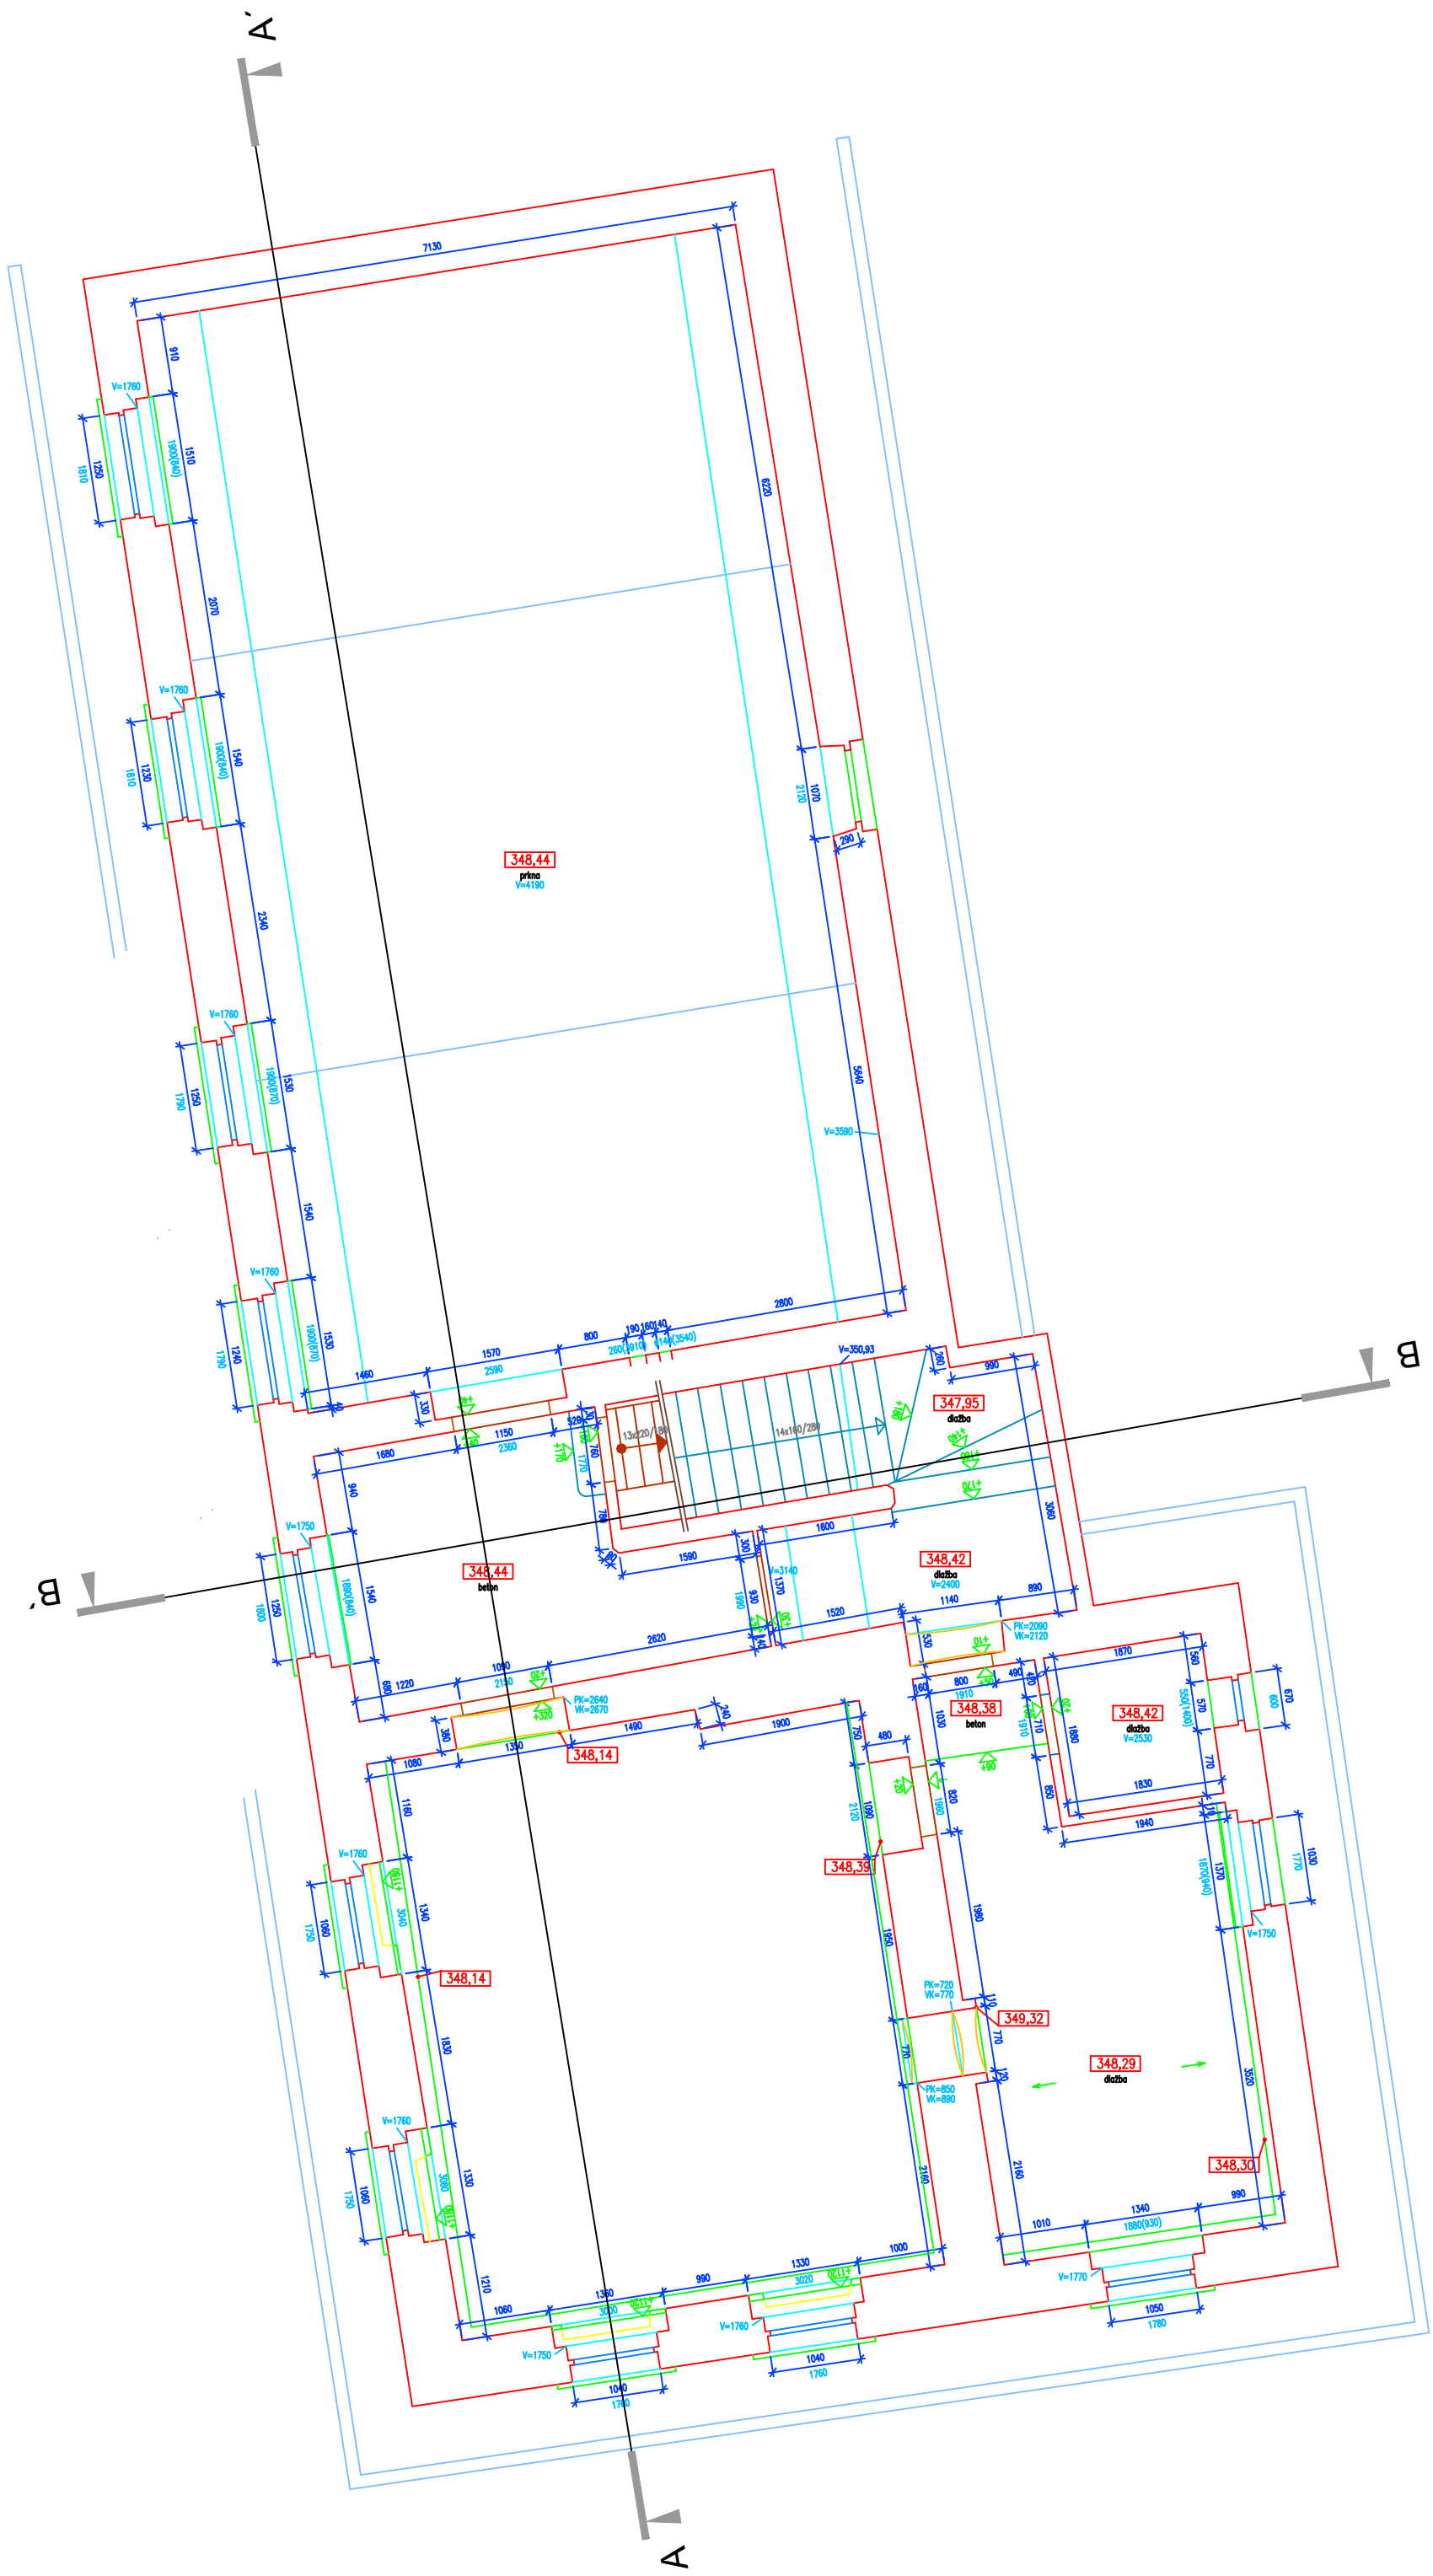
A'
B
B'
A
348,44
prkna
V=4190
348,44
beton
348,42
dlažba
V=2400
347,95
dlažba
348,42
dlažba
V=2530
348,38
beton
348,14
348,14
348,39
349,32
348,29
dlažba
348,30
V=3590
V=350,93
V=3140
V=1760
V=1750
V=1770
PK=2640
VK=2670
PK=2090
VK=2120
PK=720
VK=770
PK=850
VK=890
7130
6220
5640
3090
3520
2800
2620
2590
2360
2340
2120
2070
1900
1880
1870
1830
1770
1680
1630
1590
1570
1540
1530
1510
1490
1460
1370
1350
1330
1320
1310
1300
1250
1240
1230
1220
1210
1190
1180
1160
1140
1120
1110
1080
1070
1060
1050
1040
1030
1020
1010
1000
990
940
930
910
890
800
13x220/180
14x140/280
1900(840)
1900(870)
1900(910)
1880(930)
1870(910)
1810
1790
1780
1760
